

LE PHARE
CHAMBERY


CONFIGURATION

SCENE 6M X 3m

25 MANGES DEBOUT

1 BARS

CAPACITE 350 PERS

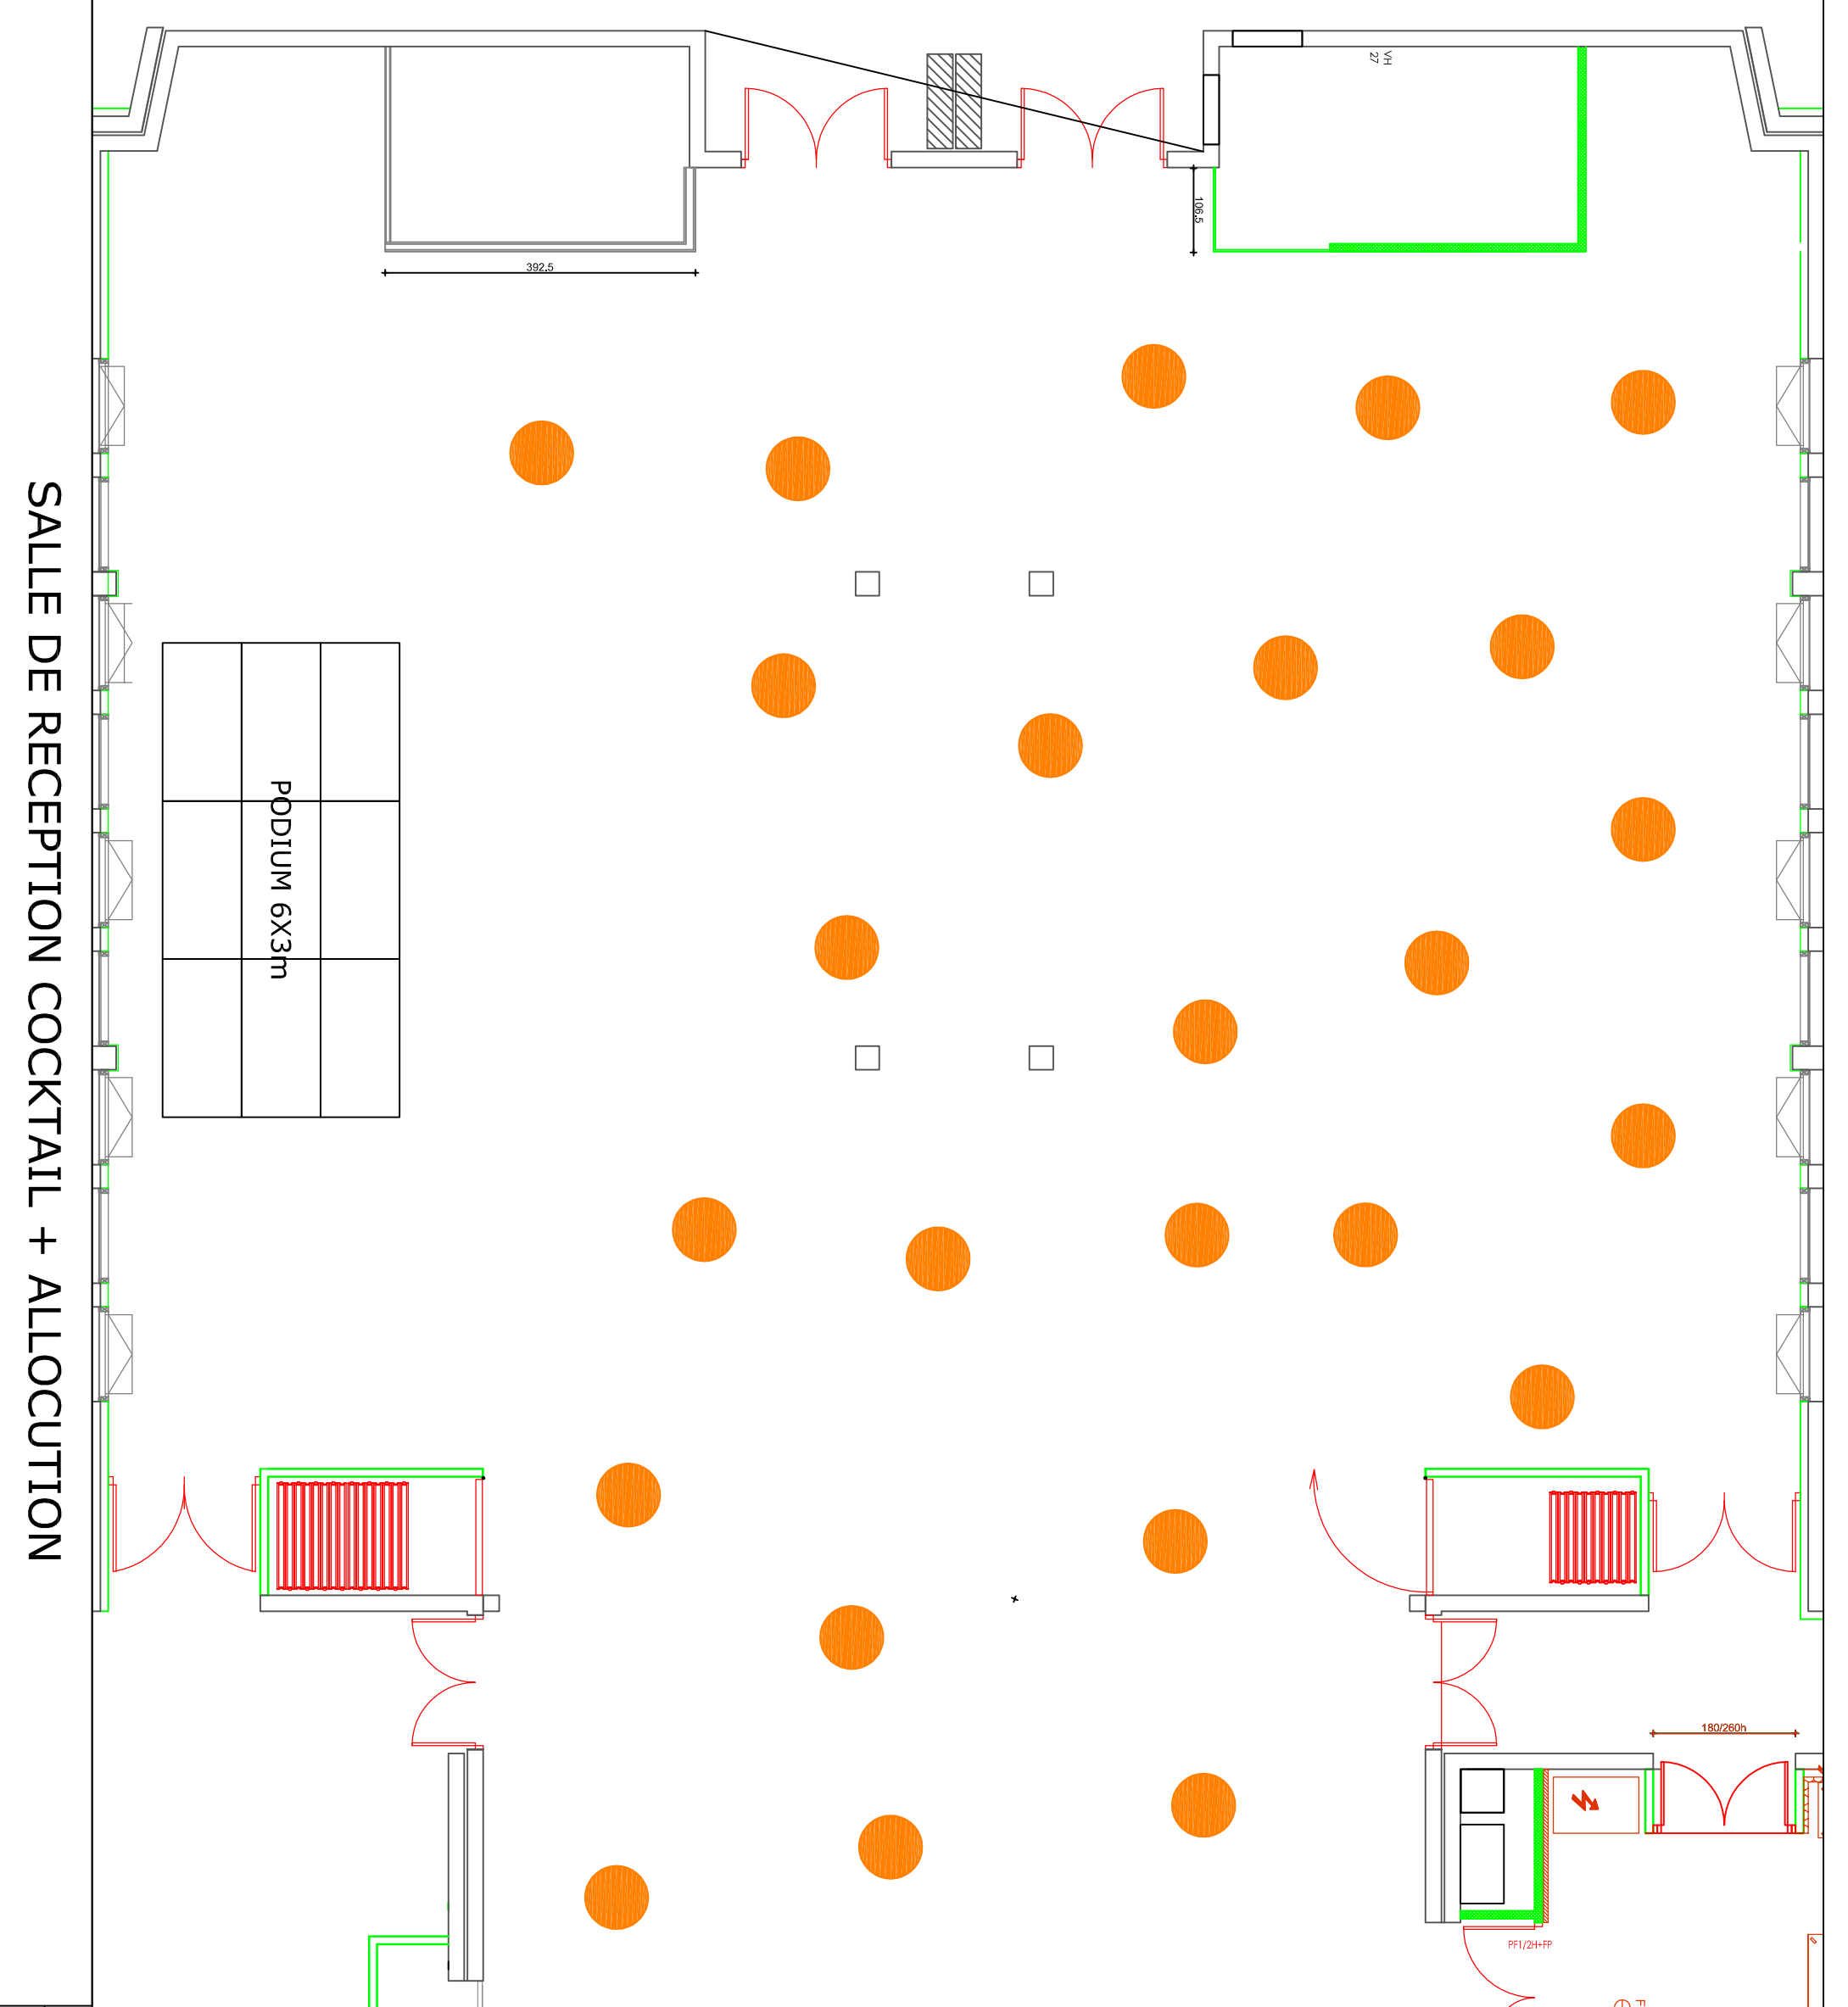

SALLE DE RECEPTION COCKTAIL + ALLOCUTION

Dessiné par : Philippe Labbe

Date : 06.12.08